


Plano a título informativo y no es vinculante ni tiene valor contractual

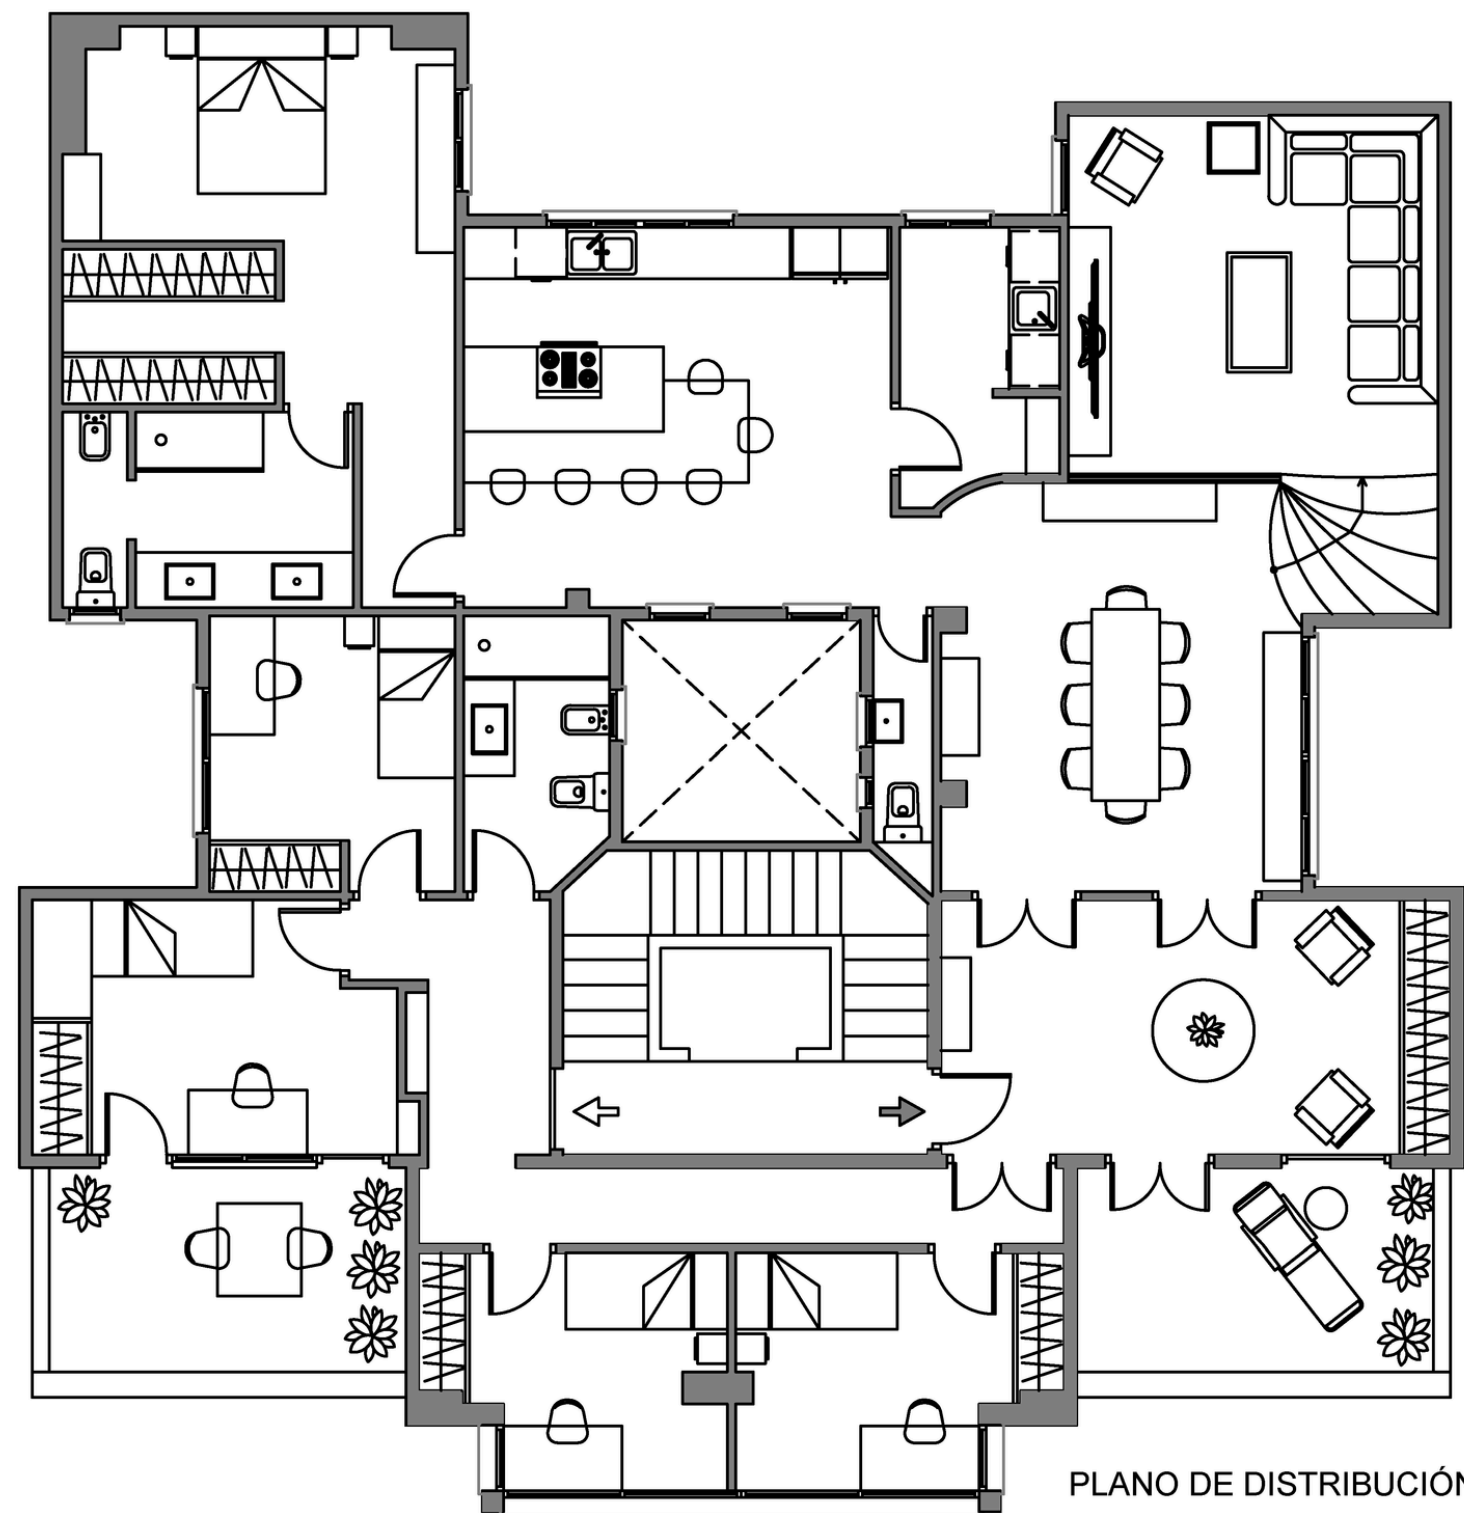

PLANO DE DISTRIBUCIÓN
PROPUESTA DE REFORMA-5 DORM