


Plano a título informativo y no es vinculante ni tiene valor contractual

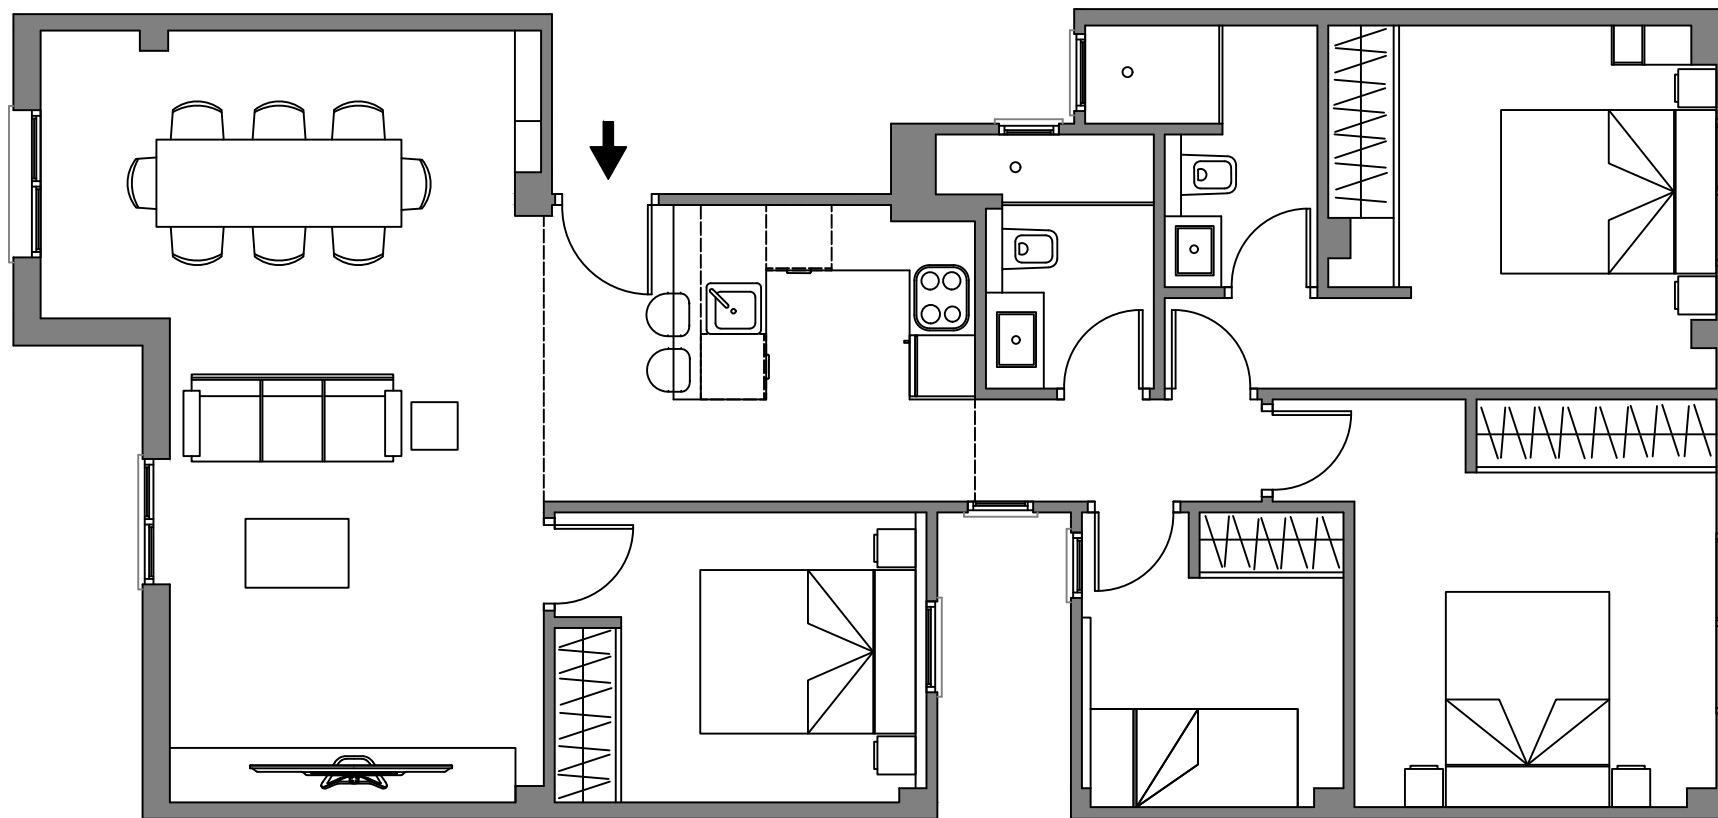

PLANO DE DISTRIBUCIÓN



HELICE
Inmobiliaria
Selection Properties



API
nº 1528

M^a Dolores Miranda Gañán
Arquitecta Técnica - Gerente
G.V Germanías, 45 Bajo